


Plan Plafond projet

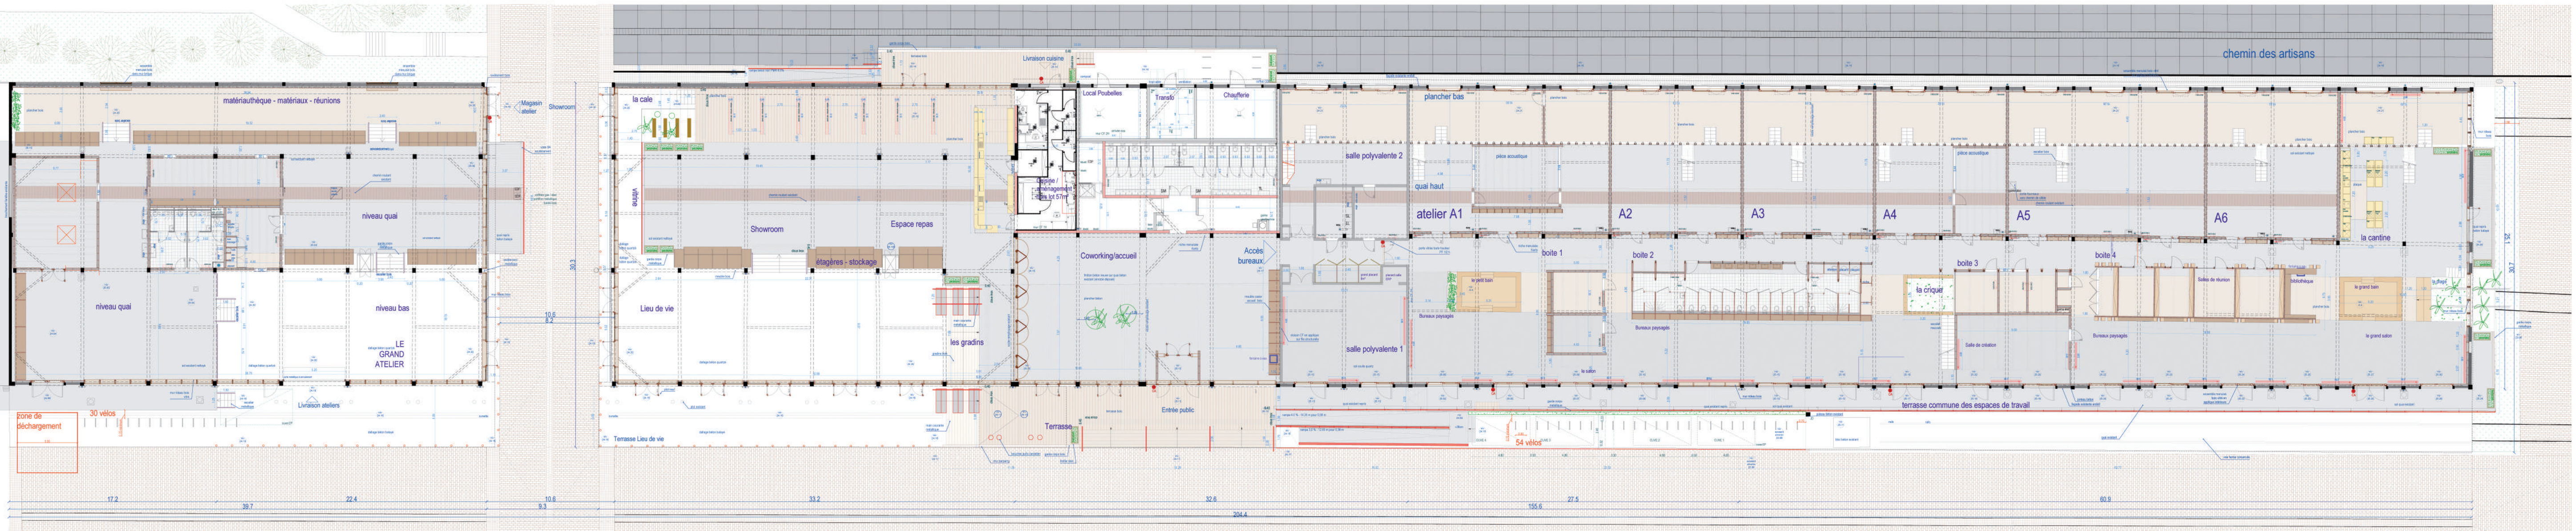

Plan RDC projet